Vorderansicht

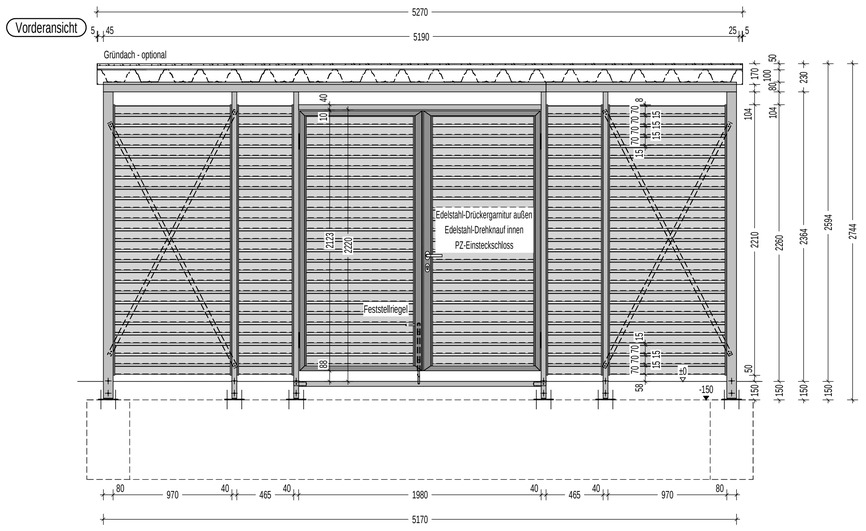

Rückansicht

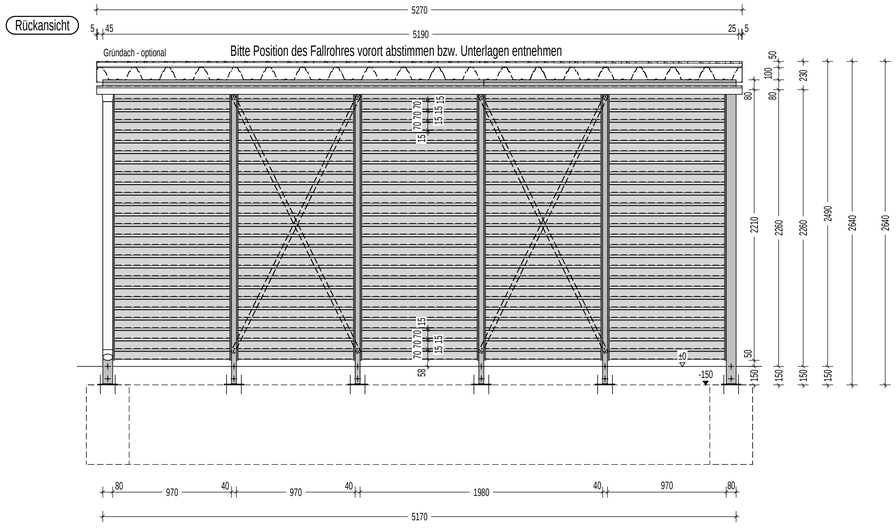

Seitenansicht von links

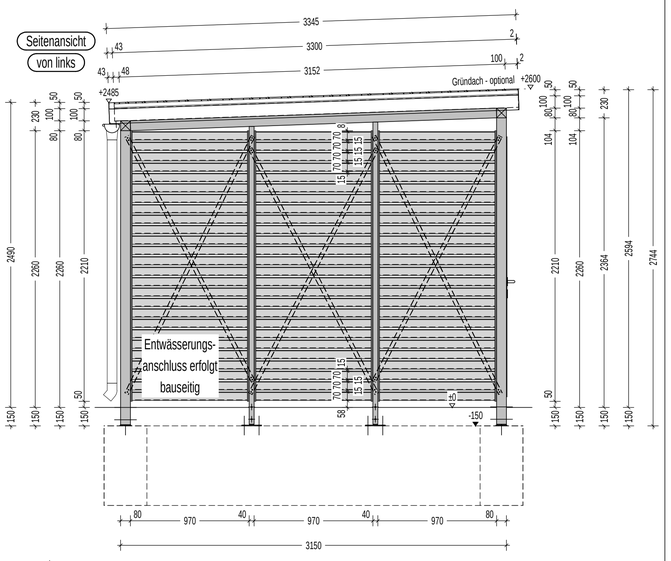

Grundriss

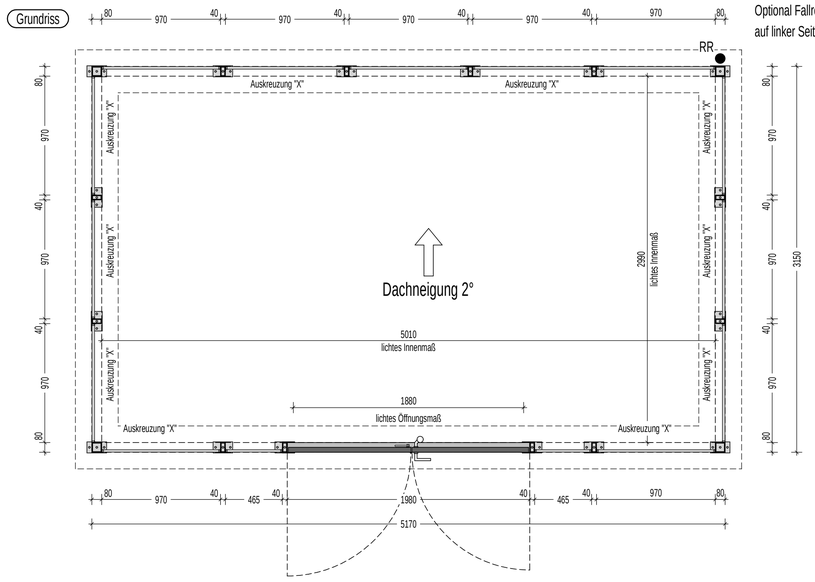

Optional Fallrohr Montage
auf linker Seite möglich

Seitenansicht von rechts

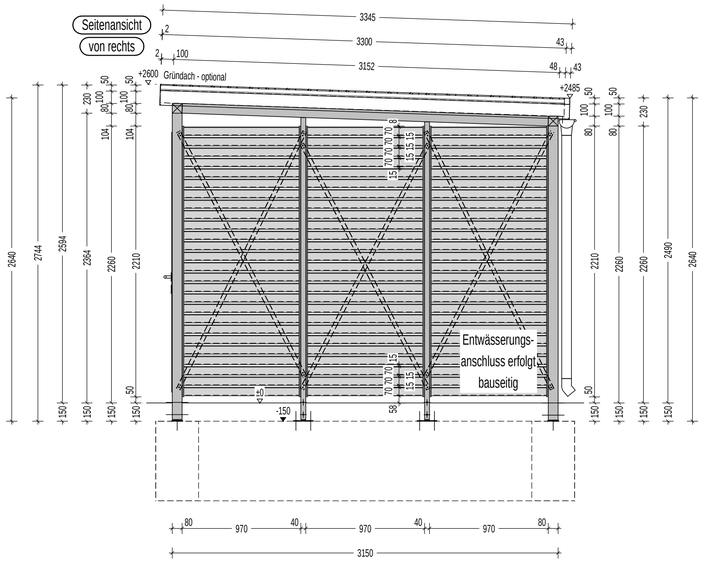

Prinzipskizze Dachmontage

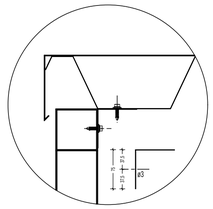

Verschraubung der Trapezprofile mit den Querriegeln

An den Giebelseiten sind die Trapezprofile mit den am Querriegel befestigten L-förmigen Blechen (Randversteifungsbleche) oder direkt auf dem Querriegel s alle 500mm zu verschrauben.

Das L-förmige Blech ist seitlich mit ø3mm vorzubohren.

Abstände sind immer kleiner 500 mm zu halten!

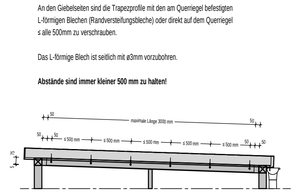

Verschraubung der Trapezprofile untereinander

An den Längsstößen sind die Trapezprofile untereinander ebenfalls s alle 500mm mit Schrauben den vorgegebenen Abständen zu verbinden.

Abstände sind immer kleiner 500 mm zu halten!

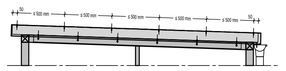

Verschraubung der Trapezprofile mit den waagerechten Rohren

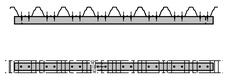

Auf der Vorder- und Rückseite sind die Trapezprofile direkt auf den waagerechten Rohren in jeder Tiefsicke zu befestigen.

Tragkonstruktion:

Stützen	QR 80x80x2 mm
	RR 80x40x2 mm
Waagerechte Rohre	QR 80x80x2 mm

Wandbekleidung:

Lärche 69x21, unbehandelt	Rautenholz waagerecht
Holz zwischen den Stützen	Abstand ca. 20mm/Kammerprofil

Dachausbildung:

Stahl-Trapezprofil	100-275, 0,88mm
Trapezprofil Oberseite	ähnlich RAL 9006 (silber)
Trapezprofil Unterseite	Schutzlack Hellgrau
Dachrinnen	Titan-Zink
Rinnenform	halbrund
Attika	Vollblech, gekantet
Gründach	ja / nein

Legende Abmessungen:

Außenabmessungen Fundamente	
-bei Bodenplatte und Streifenfundamenten:	5440 x 3420 mm
-bei Einzelfundamenten:	5590 x 3570 mm
Außenabmessungen der Stützen	5170 x 3150 mm
Außenabmessungen incl. Dachüberstand & RR	5330 x 3440 mm

ACHTUNG! Bei Rammschutz reduziert sich das lichte Innenmaß um 60mm!

Produktion OHNE örtliches Fundamentaufmaß !

Geprüft und zur Ausführung freigegeben:

RAL-classic Farbton der Stahlkonstruktion: RAL 7016 Anthrazitgrau

Technische Änderungen vorbehalten.

Alle Rechte vorbehalten.

Index	Datum	Beschreibung
03	15.11.2017	Auskreuzungen angepasst und Prinzipskizze Dachprofile ergänzt
02	25.08.2017	Höhenkoten auf First- & Traufseite ergänzt
01	12.06.2017	Überarbeitung Plankopf und Anpassung der Anordnung

Projekt:

Auftraggeber:

Projektnr.: RMON / AUR

Planart: Ausführungsplan - Kammerprofil

Planinhalt: Fertig-Einhausung L (3)

Bearbeiter: Anika Schulze

erstellt: 24.11.2016

Maßstab: 1:25

GERHARDT BRAUN
Gerhardt Braun Raumsysteme GmbH & Co. KG
Prinz-Eugen-Straße 11
74321 Bietigheim-Bissingen
Tel: +49 7142 9700-0
Fax: +49 7142 9700-10

EN: Klasse 1 nach DIN EN 1090-2

H/B = 594 / 841 (0.50m²)