Vorderansicht

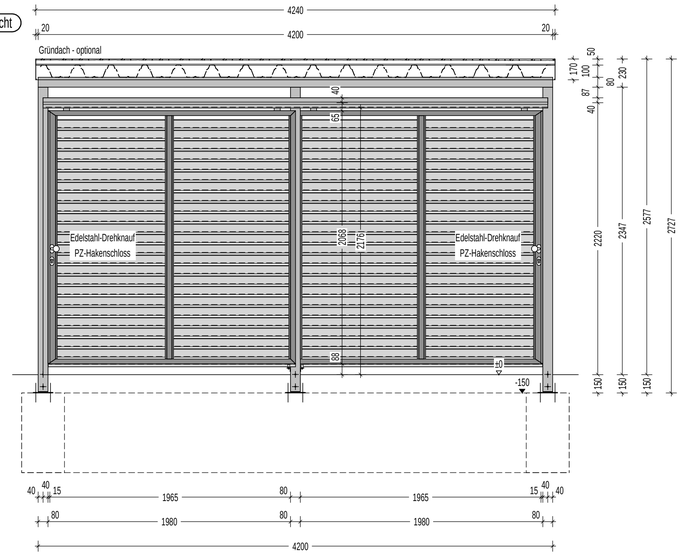

Rückansicht

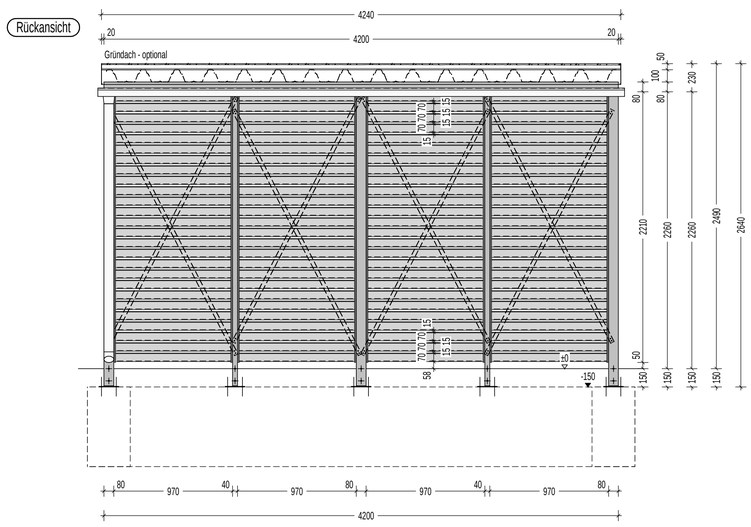

Seitenansicht
von links

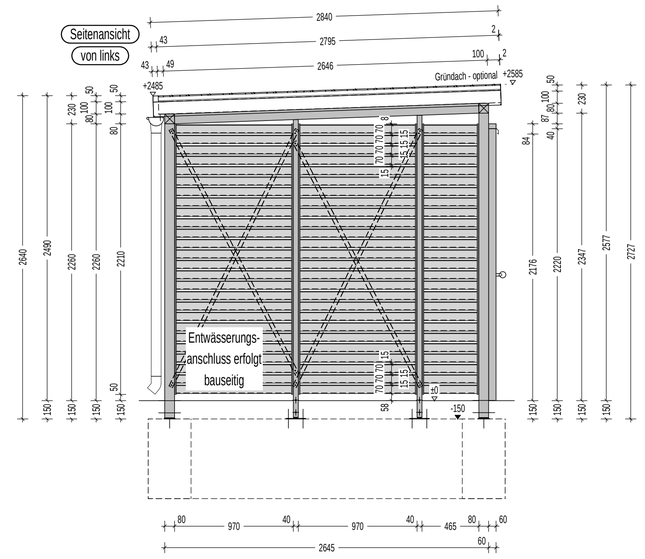

Grundriss

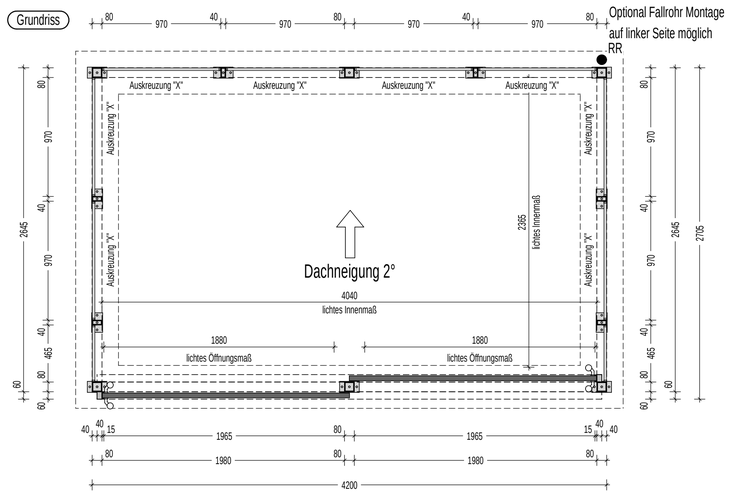

Seitenansicht
von rechts

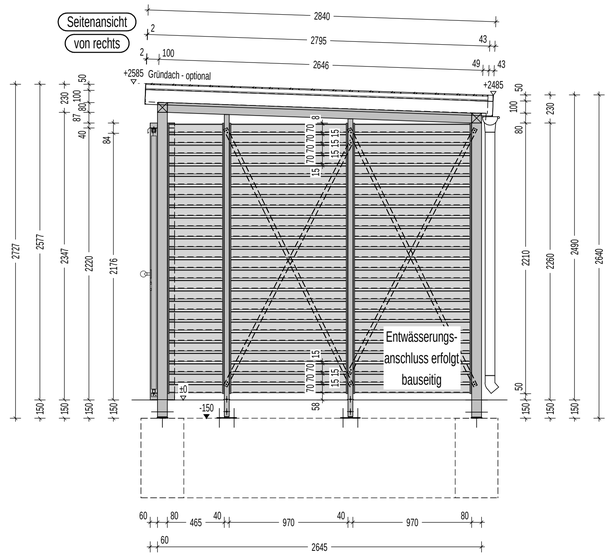

Prinzipskizze Dachmontage

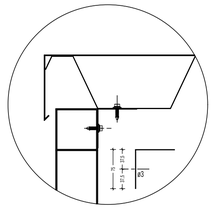

Verschraubung der Trapezprofile untereinander

An den Längsstößen sind die Trapezprofile untereinander ebenfalls s alle 500mm mit Schrauben den vorgegebenen Abständen zu verbinden.

Abstände sind immer kleiner 500 mm zu halten!

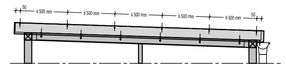

Verschraubung der Trapezprofile mit den Querriegeln

An den Giebelseiten sind die Trapezprofile mit den am Querriegel befestigten L-förmigen Blechen (Randaussteifungsbleche) oder direkt auf dem Querriegel s alle 500mm zu verschrauben.

Das L-förmige Blech ist seitlich mit ø3mm vorzubohren.

Abstände sind immer kleiner 500 mm zu halten!

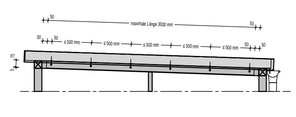

Verschraubung der Trapezprofile mit den waagerechten Rohren

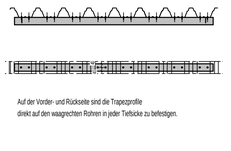

Auf der Vorder- und Rückseite sind die Trapezprofile direkt auf den waagerechten Rohren in jeder Tiefstufe zu befestigen.

Tragkonstruktion:

Stützen	QR 80x80x2 mm
	RR 80x40x2 mm
Waagerechte Rohre	QR 80x80x2 mm
	RR 80x40x2 mm

Legende Abmessungen:

Außenabmessungen Fundamente -bei Bodenplatte und Streifenfundamenten: -bei Einzelfundamenten:	 4470 x 2915 mm 4620 x 3065 mm
Außenabmessungen der Stützen	4200 x 2645 mm
Außenabmessungen incl. Dachüberstand & RR	4300 x 2935 mm

ACHTUNG! Bei Rammschutz reduziert sich das lichte Innenmaß um 60mm!

Wandbekleidung:

Lärche 69x21, unbehandelt	Rautenholz waagerecht
Holz zwischen den Stützen	Abstand ca. 20mm/Kammerprofil

Dachausbildung:

Stahl-Trapezprofil	100-275, 0,88mm
Trapezprofil Oberseite	ähnlich RAL 9006 (silber)
Trapezprofil Unterseite	Schutzlack Hellgrau
Dachrinnen	Titan-Zink
Rinnenform	halbrund
Attika	Vollblech, gekantet
Gründach	ja / nein

Produktion OHNE örtliches Fundamentaufmaß !

Geprüft und zur Ausführung freigegeben:

RAL-classic Farbton der Stahlkonstruktion: RAL 7016 Anthrazitgrau

Technische Änderungen vorbehalten. Alle Rechte vorbehalten.

Index	Datum	Beschreibung
03	04.12.2017	Einhausungsbreite vergrößert, Auskreuzungen angepasst und Prinzipskizze Dachprofile ergänzt
02	25.08.2017	Höhenkoten auf First- & Traufseite ergänzt
01	12.06.2017	Überarbeitung Plankopf und Anpassung der Anordnung

Projekt:

Auftraggeber:

CAD-Pfad:

Projektnr.: RMON 49658

Planart: Ausführungsplan - Kammerprofil

Planinhalt: Fertig-Einhausung S (1)

Bearbeiter: Anika Schulze

erstellt: 21.11.2016

Maßstab: 1:25

exc. Klasse 1 nach DIN EN 1090-2

H/B = 594 / 841 (0.50m²)

GERHARDT BRAUN
Gerhardt Braun Raumsysteme GmbH & Co. KG
Prinz-Eugen-Straße 11
74321 Bietigheim-Bissingen
Tel: +49 7142 9700-0
Fax: +49 7142 9700-10